DIRECTION GENERALE DES TERRITOIRES

POLE TERRITORIAL OUEST

BORDEAUX MÉTROPOLE

Direction du Développement et de l'Aménagement
Service Etudes et Maîtrise d'Oeuvre

Commune de MERIGNAC

Avenue du CHUT
MERIG-09

De : Castelnau
A : Robinson

AMENAGEMENT DE VOIRIE

A.V.P

Echelle: 1/200

DIRECTEUR DU DEVELOPPEMENT ET DE L'AMENAGEMENT	CODE ETUDE :	DATE : 00/00/0000	SERVICE AMENAGEMENT URBAIN CHEF DE PROJET
Laurent LEMAITRE	CLASSEMENT :		**P.SINTES**
			CHEF DU SERVICE ETUDES ET MAITRISE D'OEUVRE
Pole Territorial Ouest Bâtiment Pégase 10/12, Avenue des Satellites 33185 LE HAILLAN	MODIFICATIONS : a : b : c : d : e : f : g : h :		**Xavier DUTHEIL** CHEFS DES CENTRES ETUDES / PROJETS / RESEAUX ET PAYSAGES **Alain LEDUC** **Didier BOUEY** **Aline VILLAUME-LE**
TEL : 05 . 35 . 31 . 97 . 50 FAX : 05 . 35 . 31 . 97 . 51 ddaouest@bordeaux-metropole.fr			EQUIPE PROJET - SEMO **Chargé de projet** **B.CHASSAGNE** **Projeteur** **C.CHAMBON**

C:\Users\cchambon\OneDrive - SCNBDX\Bureau\Archive clement\stock projet\Avenue de chut

Plan de Situation 1/10000

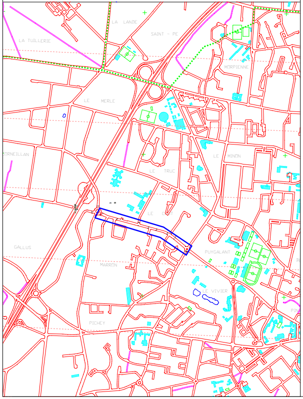
LA LANDE
SAINT - PE
LA TUILLERIE
MORPIENNE
LE MERLE
CORNEILLAN
LE MINON
LE TRUC
GALLUS
MARRON
PUYGALANT
LE VIVIER
PICHEY

LEGENDE

■	CHAUSSEE
■	BANDE CYCLABLE (Résine sur enrobé noir)
■	TROTTOIR (Résine sur enrobé noir)
🟩	ESPACE VERT
■	STATIONNEMENT

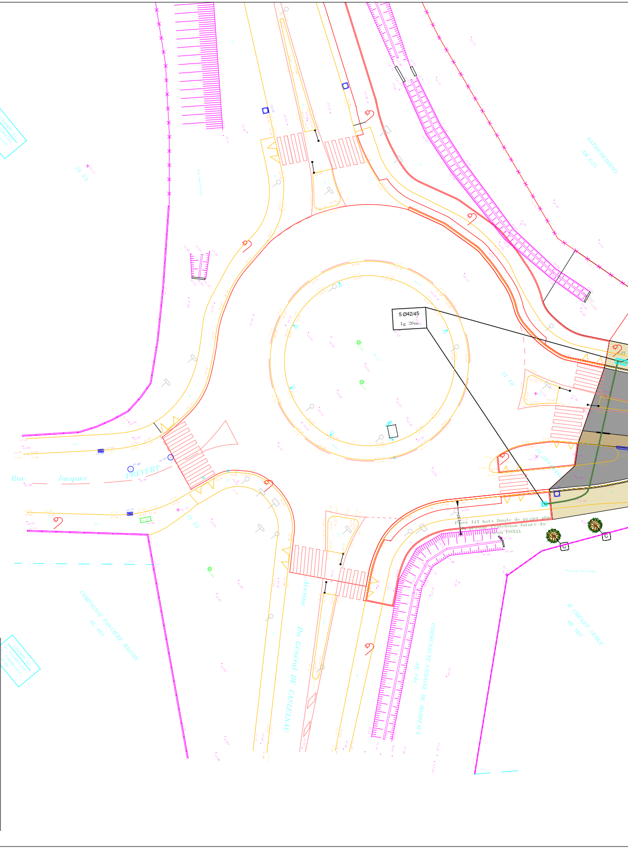
5 Ø42/45
Lg 26m
Rue Jacques PREVERT
Avenue du Général DE CASTELNAU
COMPAGNIE FONCIERE RAISON
AE 464
COMMUNAUTE URBAINE DE BORDEAUX
AE 104

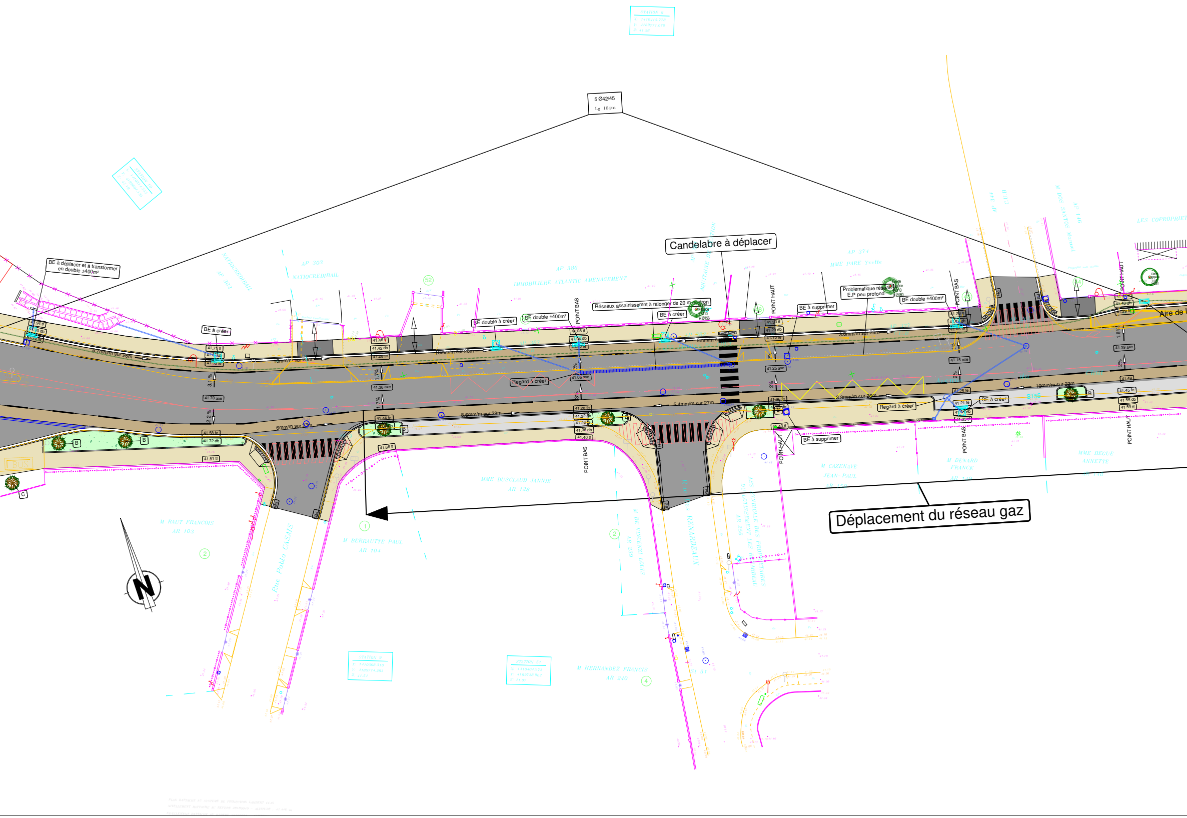
5 Ø42/45
Lg 164m
Candelabre à déplacer
Déplacement du réseau gaz
BE à déplacer et à transformer en double ±400m²
BE à créer
BE double à créer
BE double ±400m²
Réseaux assainissemnt à ralonger de 20 m environ
BE à créer
BE à supprimer
Problematique réseau E.P peu profond
BE double ±400m²
Regard à créer
Regard à créer
BE à créer
BE à supprimer
POINT BAS
POINT HAUT
POINT BAS
POINT HAUT
POINT BAS
POINT HAUT
POINT BAS
POINT HAUT
Aire de l
8.7mm/m sur 26m
10mm/m sur 23m
13mm/m sur 28m
9mm/m
3.8mm/m sur 28m
6mm/m sur 23m
8.6mm/m sur 28m
5.4mm/m sur 27m
3.8mm/m sur 26m
10mm/m sur 22m
3.1 %
2.2 %
1.7%
2%
41.70 axe
41.36 axe
41.25 axe
41.15 axe
41.39 axe
41.06 axe
41.58 fe
41.72 db
41.81 tf
41.66 tf
41.40 tf
41.36 db
Rue Pablo CASALS
Rue des RENARDEAUX
ST55
B
C
N
1
2
4
52

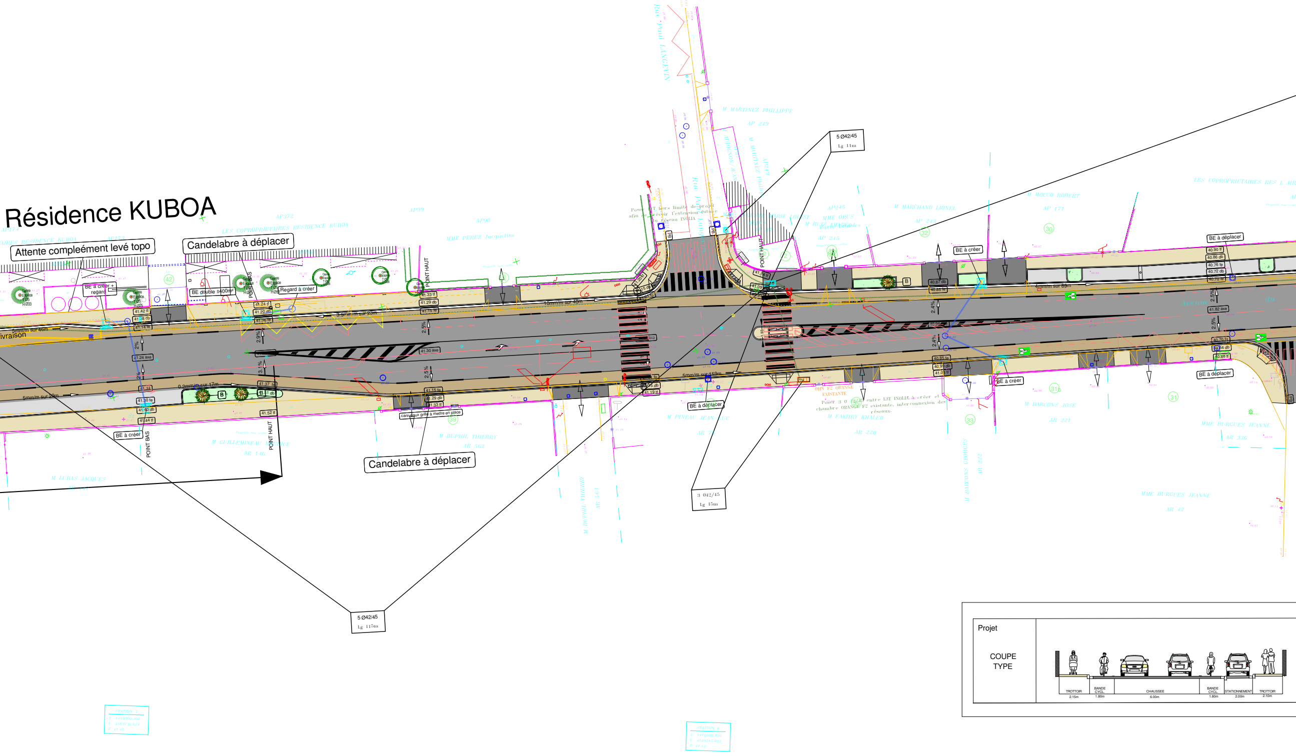
Résidence KUBOA
Attente compleément levé topo
Candelabre à déplacer
Candelabre à déplacer
BE à créer + regard
BE double ±400m²
Regard à créer
BE à créer
BE à créer
BE à créer
BE à déplacer
BE à déplacer
BE à déplacer
caniveaux grille à mettre en place
POINT HAUT
POINT HAUT
POINT HAUT
POINT BAS
5 Ø42/45 Lg 11m
5 Ø42/45 Lg 115m
3 Ø42/45 Lg 15m
10mm/m sur 40m
5mm/m sur 159m
5mm/m sur 29m
0.2mm/m sur 17m
4mm/m sur 89m
3mm/m sur 46m
2.5%
2.9%
3.1%
2%
2.4%
Livraison
Rue Paul LANGEVIN
M MARTINEZ PHILLIPPE
AP 249
M MOUCO ROBERT
AP 171
M MARCHAND LIONEL
MME PEREZ Jacqueline
LES COPROPRIETAIRES RESIDENCE KUBOA
LES COPROPRIETAIRES RES
M GUILLEMINEAU
M DUPHIL THIERRY
M PINEAU JEAN
M FAKHRY KHALED
M BARCONS ROSE
MME BURGUES JEANNE
M LUBAS JACQUES
Poser 3 Ø 42/45 entre L3T INOLIA à créer et chambre ORANGE F2 existante, interconnexion des réseaux.
Projet
COUPE TYPE
TROTTOIR 2.15m
BANDE CYCL. 1.80m
CHAUSSEE 6.00m
BANDE CYCL. 1.80m
STATIONNEMENT 2.00m
TROTTOIR 2.10m

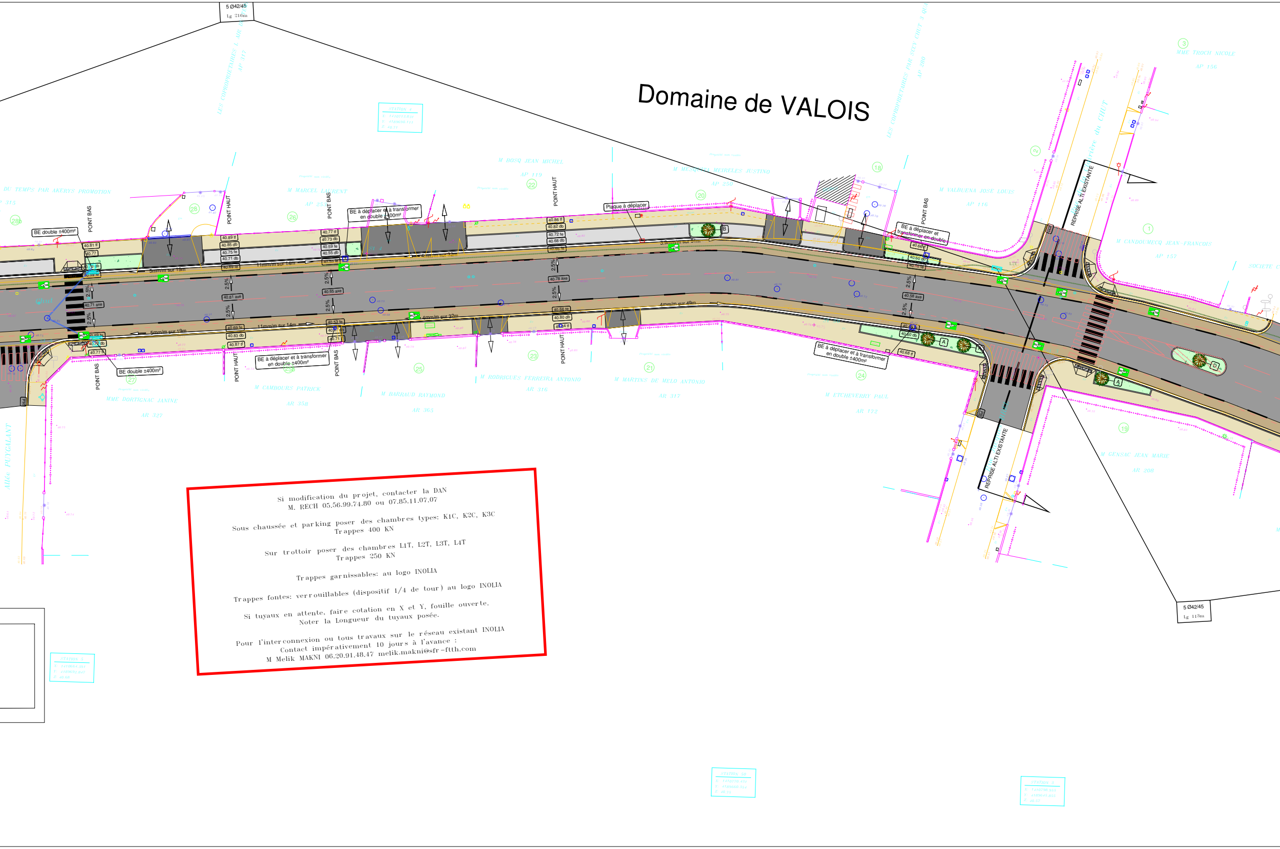
Domaine de VALOIS
5 Ø42/45
Lg 216m
5 Ø42/45
Lg 113m
BE double ±400m²
BE double ±400m²
BE à déplacer et à transformer en double ±400m²
BE à déplacer et à transformer en double ±400m²
BE à déplacer et transformer en double
BE à déplacer et à transformer en double ±400m²
Plaque à déplacer
POINT BAS
POINT HAUT
REPRISE ALTI EXISTANTE
5mm/m sur 19m
11mm/m sur 14m
4mm/m sur 32m
3.8mm/m sur 51m
4mm/m sur 49m
2.5%

Si modification du projet, contacter la DAN
M. RECH 05.56.99.74.80 ou 07.85.11.07.07

Sous chaussée et parking poser des chambres types: K1C, K2C, K3C
Trappes 400 KN

Sur trottoir poser des chambres L1T, L2T, L3T, L4T
Trappes 250 KN

Trappes garnissables: au logo INOLIA

Trappes fontes: verrouillables (dispositif 1/4 de tour) au logo INOLIA

Si tuyaux en attente, faire cotation en X et Y, fouille ouverte.
Noter la Longueur du tuyaux posée.

Pour l'interconnexion ou tous travaux sur le réseau existant INOLIA
Contact impérativement 10 jours à l'avance :
M Melik MAKNI 06.20.91.48.47 melik.makni@sfr-ftth.com

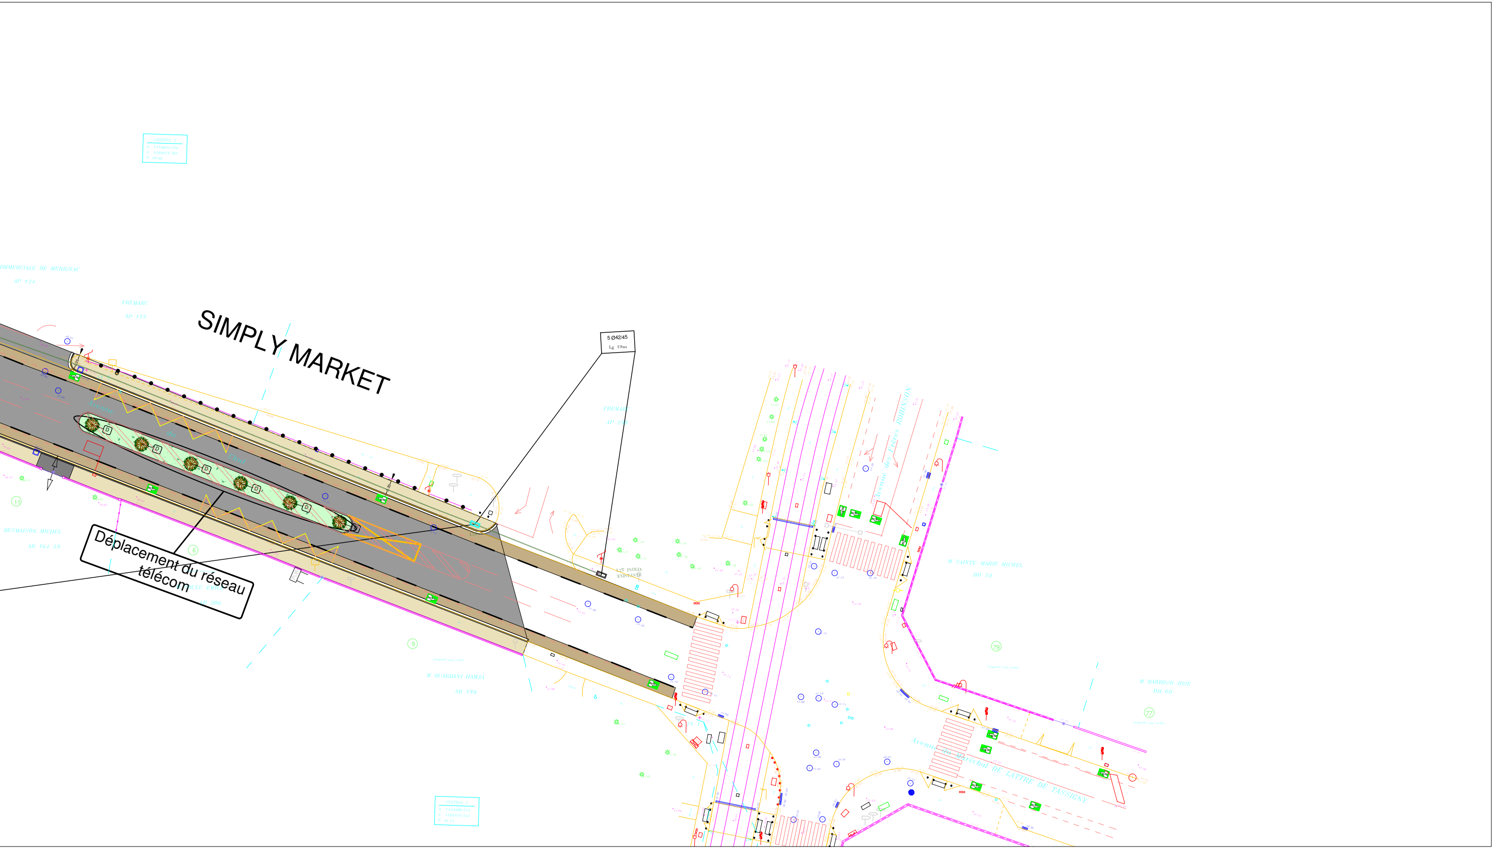
STATION 2
X: 1410842.256
Y: 4189629.381
Z: 40.90
OMMERCIALE DE MERIGNAC
AP 124
FREMARC
AP 123
SIMPLY MARKET
5 Ø42/45
Lg 19m
Avenue du Chut
FREMARC
AP 259
L2T INOLIA
EXISTANTE
Avenue des Frères ROBINSON
M SAINTE-MARIE MICHEL
BH 59
11
DESMAISON MICHEL
AR 164 59
6
Déplacement du réseau télécom
SOULU EMILE
AR 200
9
Propriété non visitée
M OUARDANI HAMZA
AR 199
79
M BARROSO JOSE
BH 60
77
Avenue du Maréchal DE LATTRE DE TASSIGNY
STATION 1
X: 1410908.517
Y: 4189555.245
Z: 41.13