

Commune : 033281  
Mérignac

Numéro d'ordre du document d'arpentage

3146N  
Document vérifié et numéroté le .....  
A .....  
Par .....

Section : BD  
Feuille(s) : 01  
Qualité du plan : régulier <20/03/80  
Echelle d'origine : 1/1000  
Echelle d'édition : 1/1000  
Date de l'édition : 01/01/1978

**MODIFICATION DU PARCELLAIRE CADASTRAL  
D'APRES UN EXTRAIT DU PLAN CADASTRAL (DGFiP)**

CERTIFICATION  
(Art. 25 du décret n° 55 471 du 30 avril 1955)

Le présent document, certifié par les propriétaires soussignés (3) a été établi (1) :

- A - D'après les indications qu'ils ont fournies au bureau ;
  - B - En conformité d'un piquetage : ..... effectué sur le terrain ;
  - C - D'après un plan d'arpentage ou de bornage, dont copie ci-jointe, dressé le 30/06/2023... par M Stéphane ANDRE... géomètre à MÉRIGNAC.....
- Les propriétaires déclarent avoir pris connaissance des informations portées au dos de la chemise 6463.


A .....  
Houssois....., le 30/07/2023

Cachet du rédacteur du document :

Document dressé par  
Stéphane ANDRE... ADN.GE.(05419)  
à MÉRIGNAC.....  
Date 30/06/2023.....  
Signature : .....



(1) Rayer les mentions inutiles. La formule A n'est applicable que dans le cas d'une esquisse (plan rénové par voie de mise à jour), dans la formule B les propriétaires peuvent avoir effectué eux-mêmes le piquetage.  
(2) Qualité de la personne agréée (géomètre expert, inspecteur, géomètre ou technicien retraité du cadastre, etc...)  
(3) Préciser les noms et qualités du signataire s'il est différent du propriétaire (mandataire, avoué représentant qualifié de l'autorité expropriant).

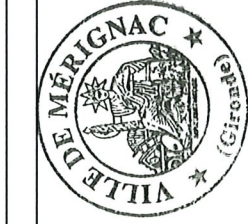


Alain ANZIANI  
Maire de Mérignac  
Président de Bordeaux Métropole

Philippe CORBEL  
Directeur Régional

LA POSTE IMMOBILIER

Direction Régionale Sud-Ouest Atlantique  
Village La Poste Bordeaux  
51 rue Georges Bonnac - CS 51 753  
33064 BORDEAUX CEDEX

DA NUMERIQUE  
vue y plus communale

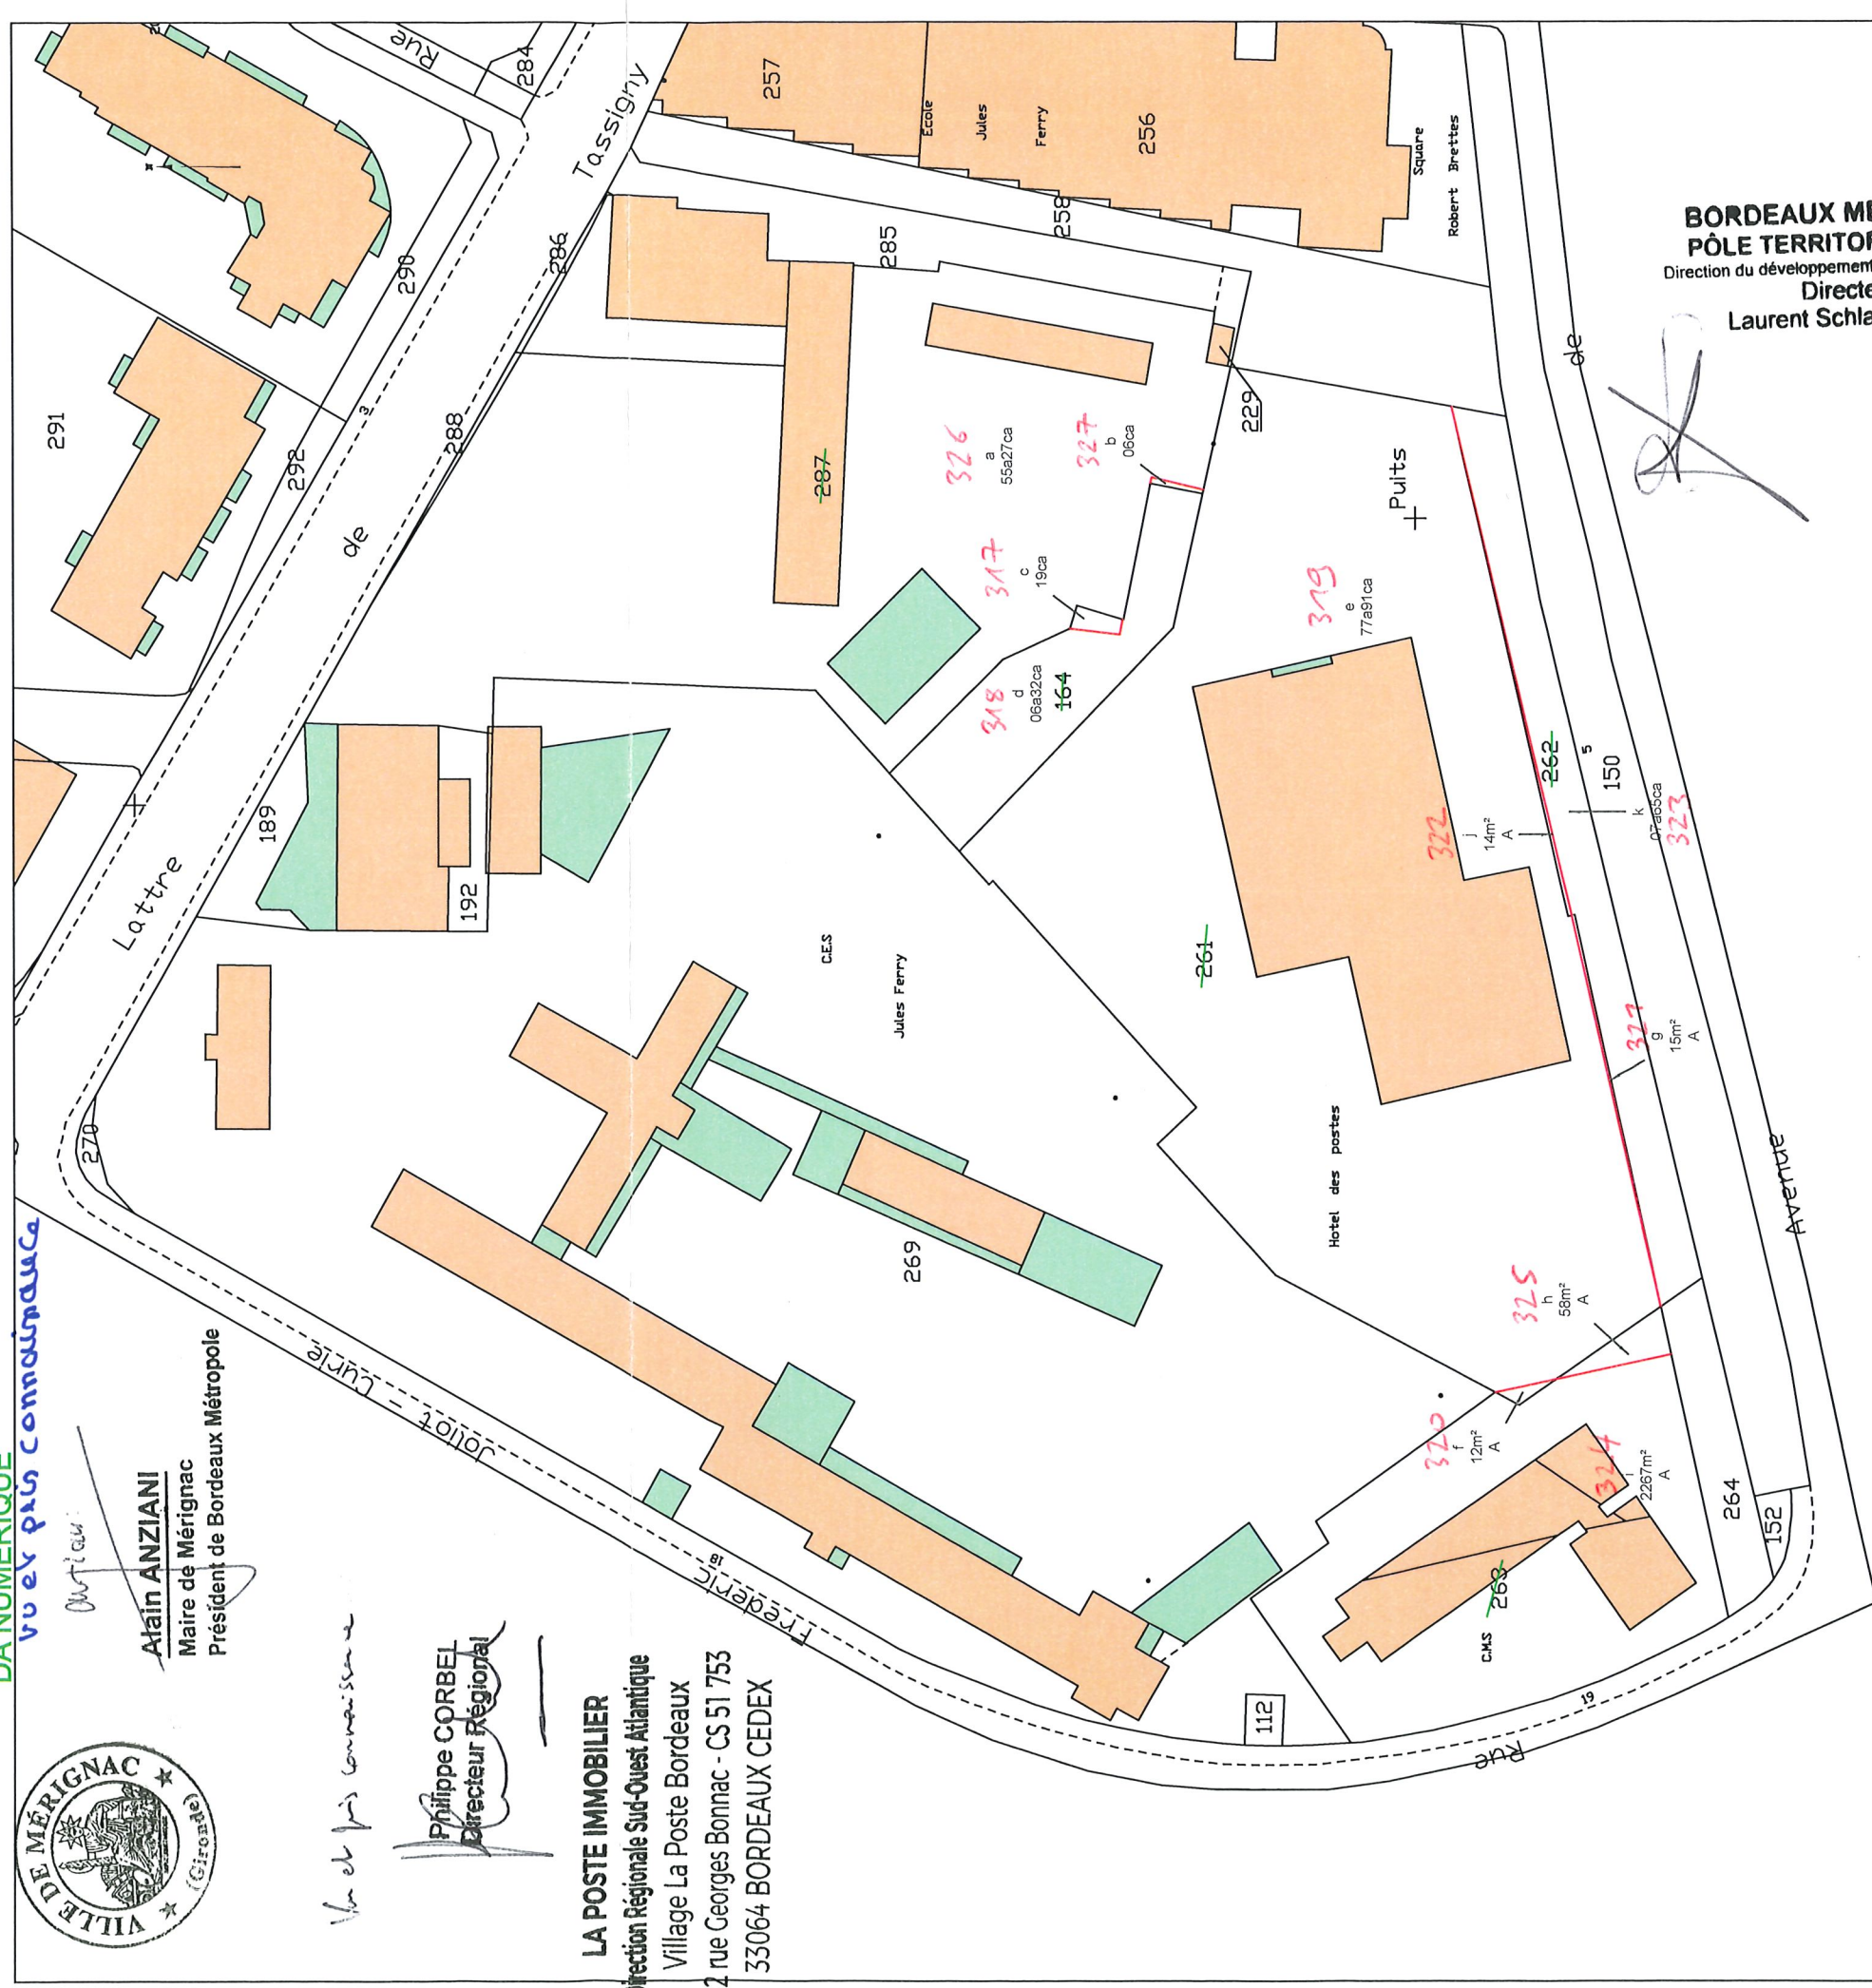

**BORDEAUX METROPOLE  
PÔLE TERRITORIAL OUEST**  
Direction du développement et de l'aménagement  
Directeur  
Laurent Schlaeintzauer

Signature of Laurent Schlaeintzauer